


# Mapka poglądowa - Rejtana

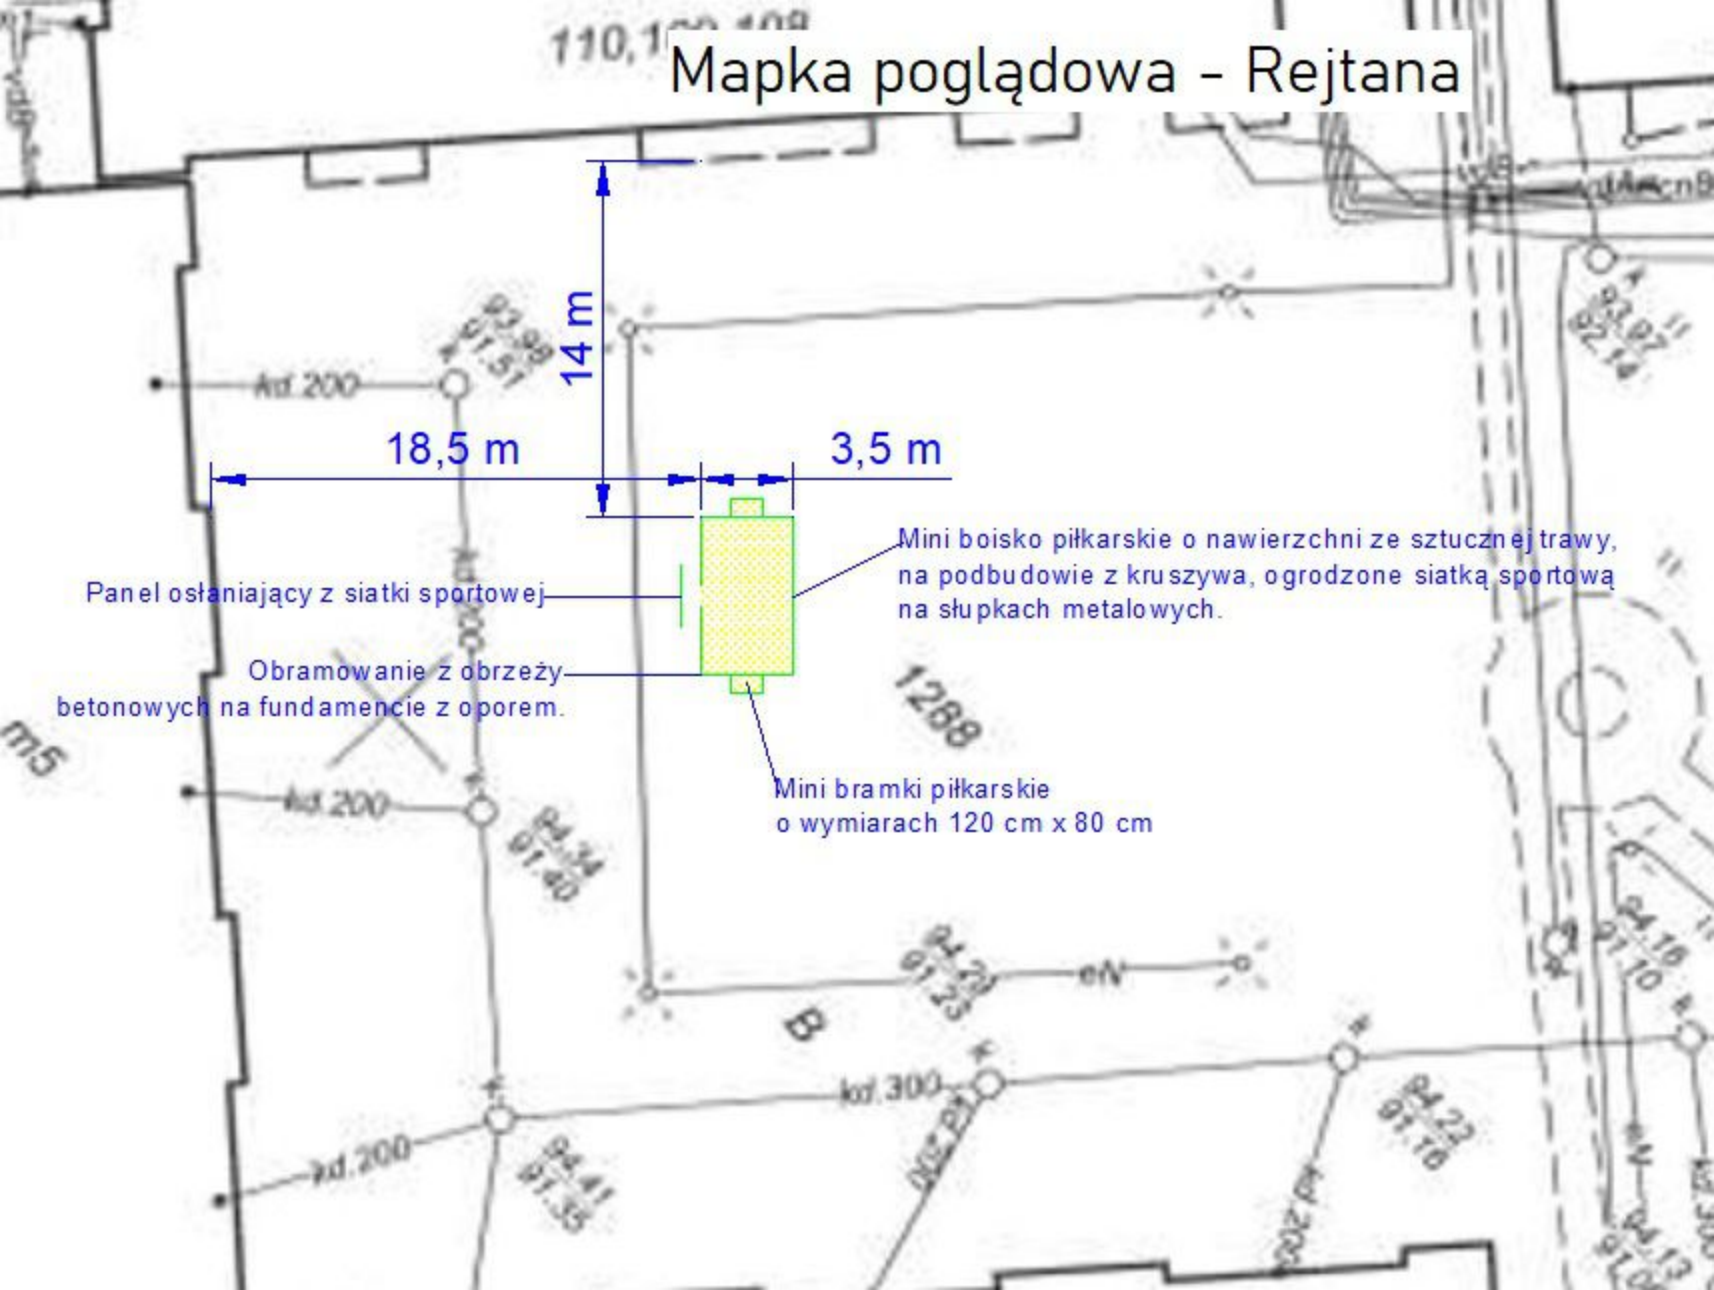

14 m

18,5 m

3,5 m

Panel osłaniający z siatki sportowej

Obramowanie z obrzeży betonowych na fundamentie z oporem.

Mini boisko piłkarskie o nawierzchni ze sztucznej trawy, na podbudowie z kruzywa, ogrodzone siatką sportową na słupkach metalowych.

Mini bramki piłkarskie o wymiarach 120 cm x 80 cm

MAPA  
NIEAKTUALIZOWANA

Obramowanie z obrzeży  
betonowych na fundamentach z oporem.

Ludwika Zamenhofs

Nawierzchnia z gotowych różnokolorowych elementów  
typu Flexi-Step, z mieszanką granulatu gumowego EPDM  
oraz kleju poliuretanowego, o wymiarach 500x500 mm i grubości 25 mm



51,52,53,54

56,57,58

55

m5

m5

25/10

9/4

9/16

9/8

2

m

92

91